

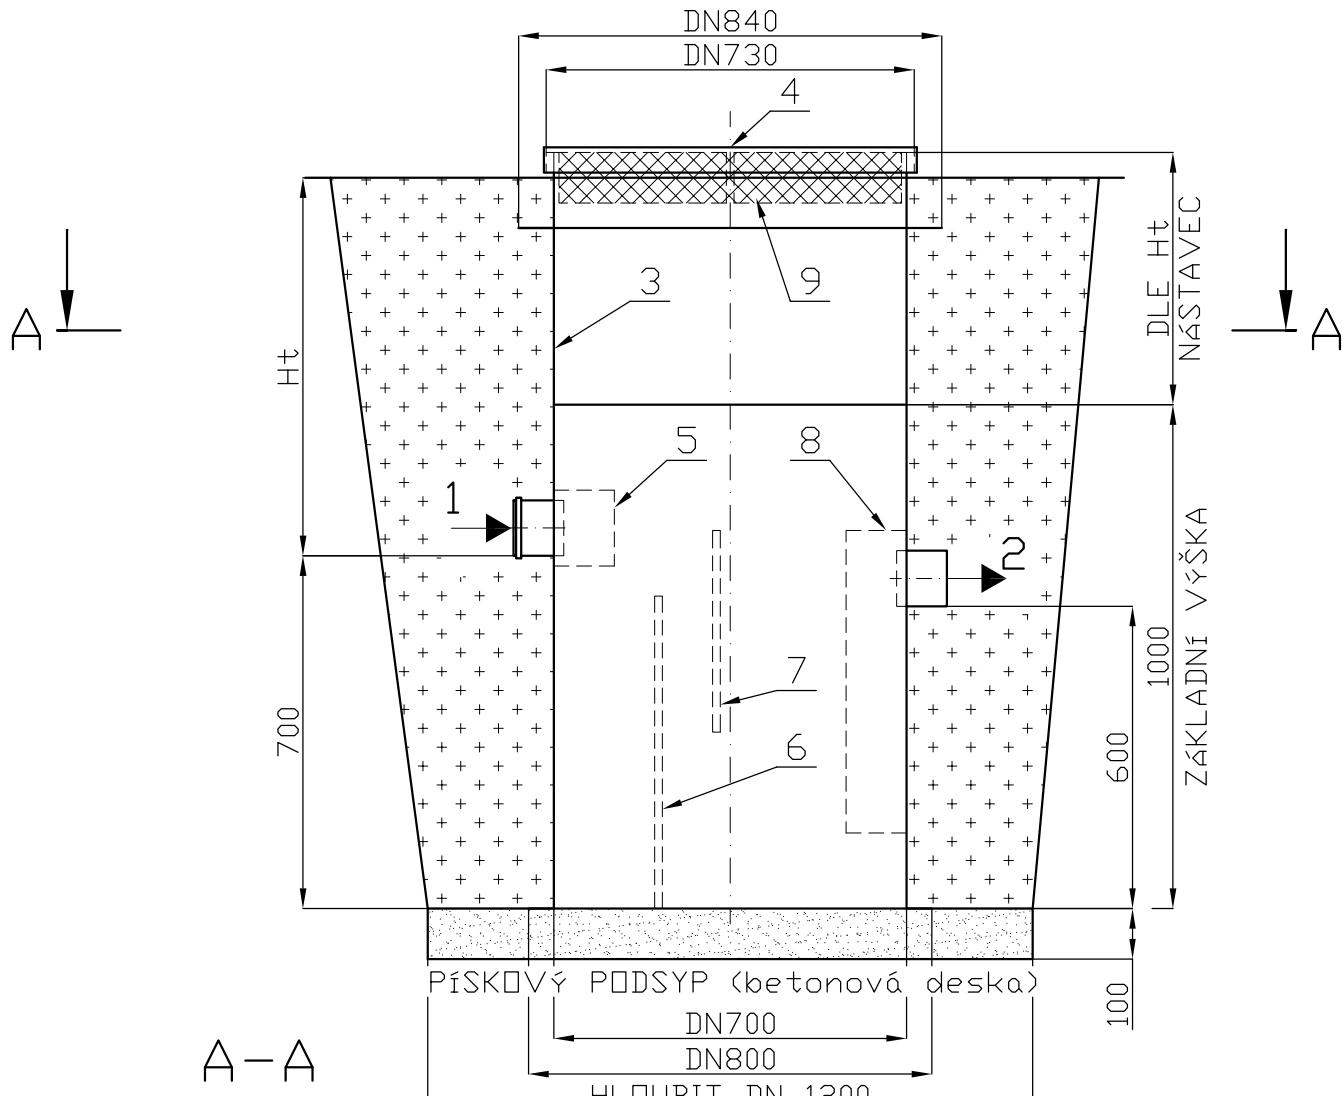


LAPÁK TUKU - LT NS 0,5
 Výrobce: AQUA-CONTACT s.r.o., Jaroměř-Josefov
 MĚŘÍTKO: 1:15

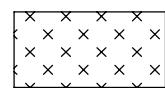


LEGENDA:

- 1 NÁTOK min. DN 100
- 2 ODTOK min. DN 100
- 3 SAMONOSNÁ PP NÁDRŽ
- 4 PÓCHOZÍ POKLÓP DN 1000
- 5 NÁTOKOVÁ ZÁSTĚNA
- 6 NORNÁ STĚNA KALOVÉHO PROSTORU
- 7 ZÁSTĚNA ODLUČOVÁNÍ TUKU
- 8 NORNÁ STĚNA ODTOKU
- 9 PÓLYSTYREN tl. 100 mm

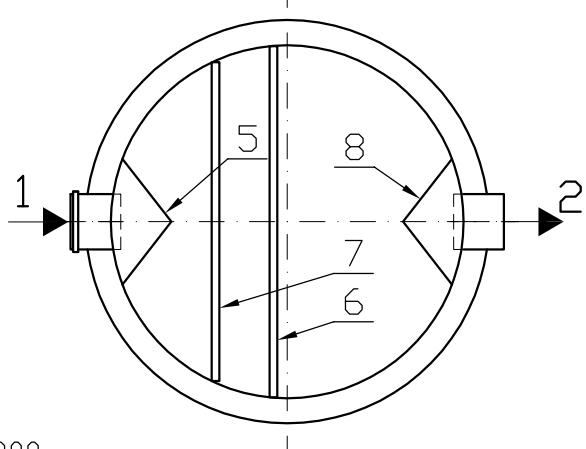

ZPĚTNÝ ZÁSYP PÍSKEM
 (popř. zeminou menší zrnitosti)

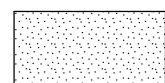

PÍSKOVÝ PODSYP