
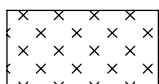



VODOMĚRNÁ ŠACHTA VS 500 ZK

Výrobce: AQUA-CONTACT s.r.o., Jaroměř-Josefov

MĚŘÍTKO: 1:15

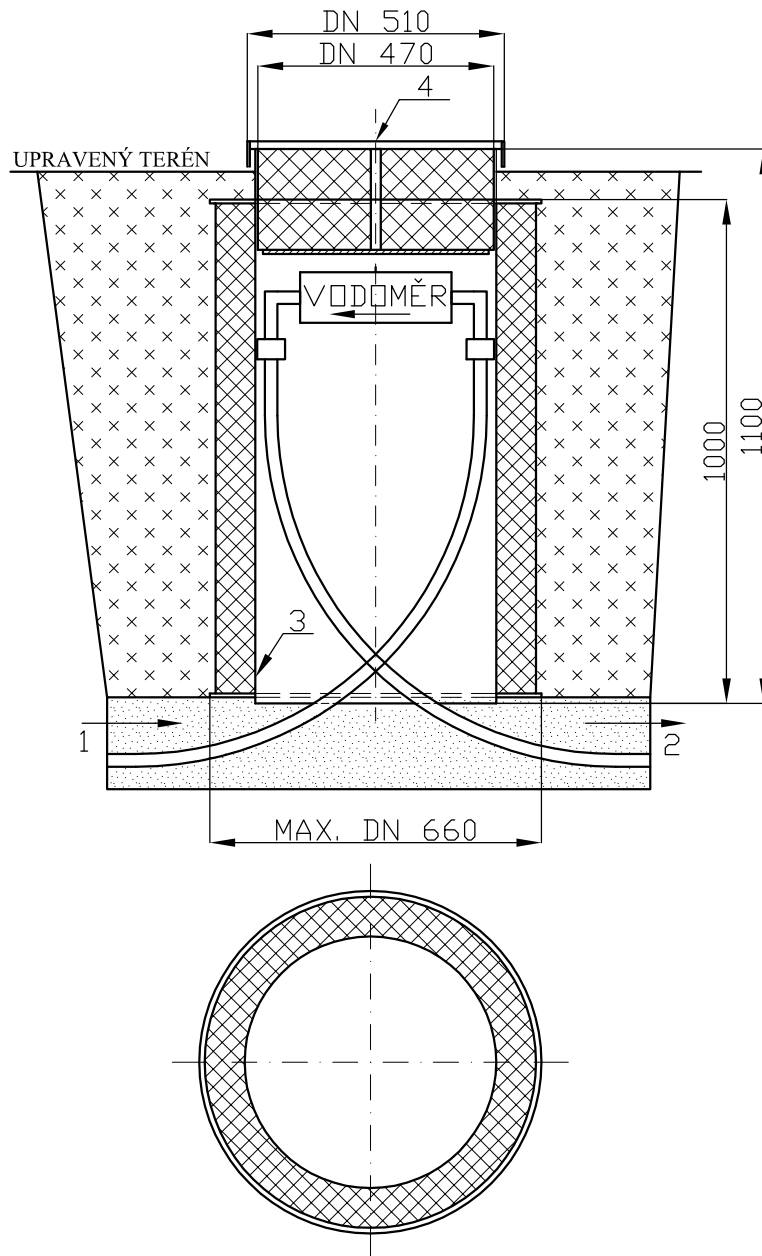

ZPĚTNÝ ZÁSYP PÍSKEM
(popř. zeminou menší zrnitosti)

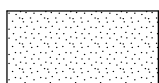

PÍSKOVÝ PODSYP

LEGENDA:

- 1 VODOVODNÍ ŘÁD PŘÍVOD
- 2 VODOVODNÍ ŘÁD (do stavby)
- 3 SAMONOSNÁ pp NÁDRŽ
- 4 ZATEPLENÝ POCHŮZNÝ POKLOP DN 500

VÝKRES č. 52/2011