
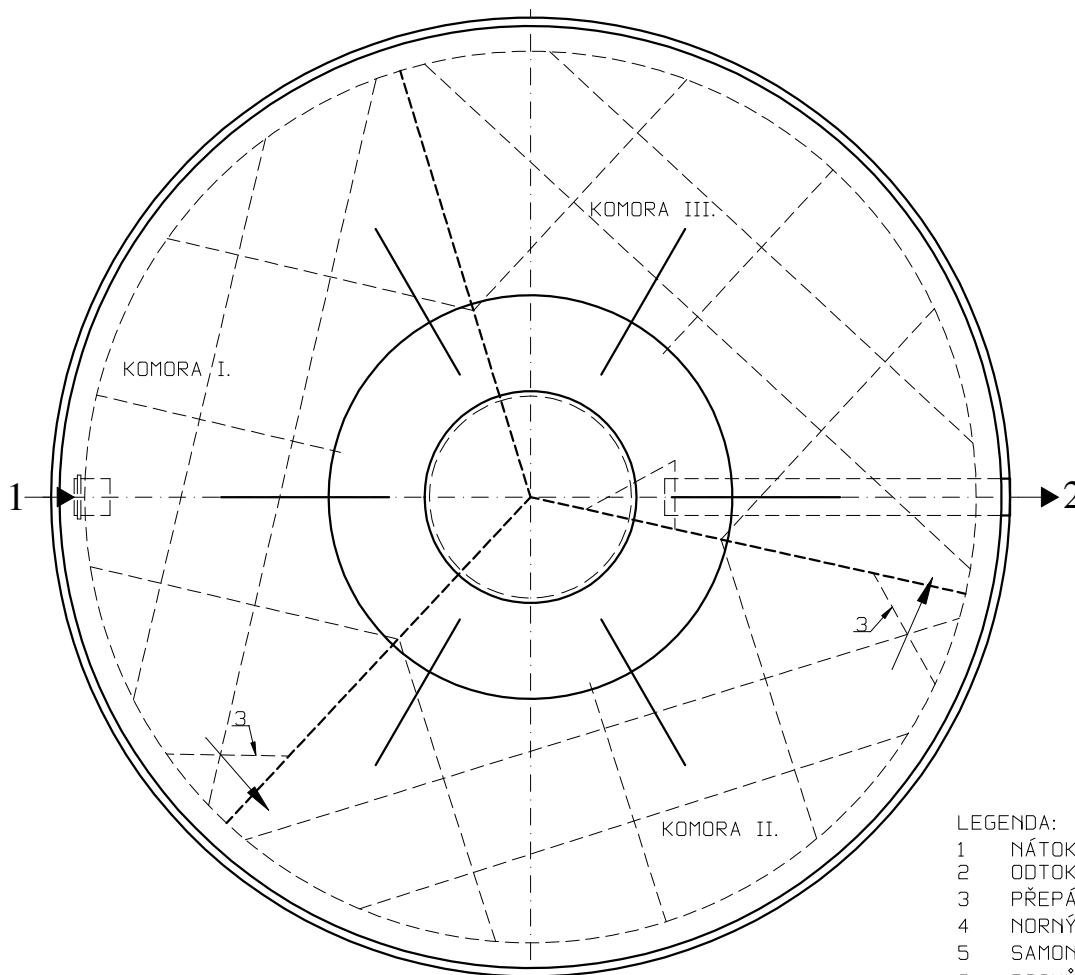


# BIOLOGICKÝ SEPTIK - BS 16 EO

Výrobce: AQUA-CONTACT s.r.o., Jaroměř-Josefov

MĚŘÍTKO: 1:25

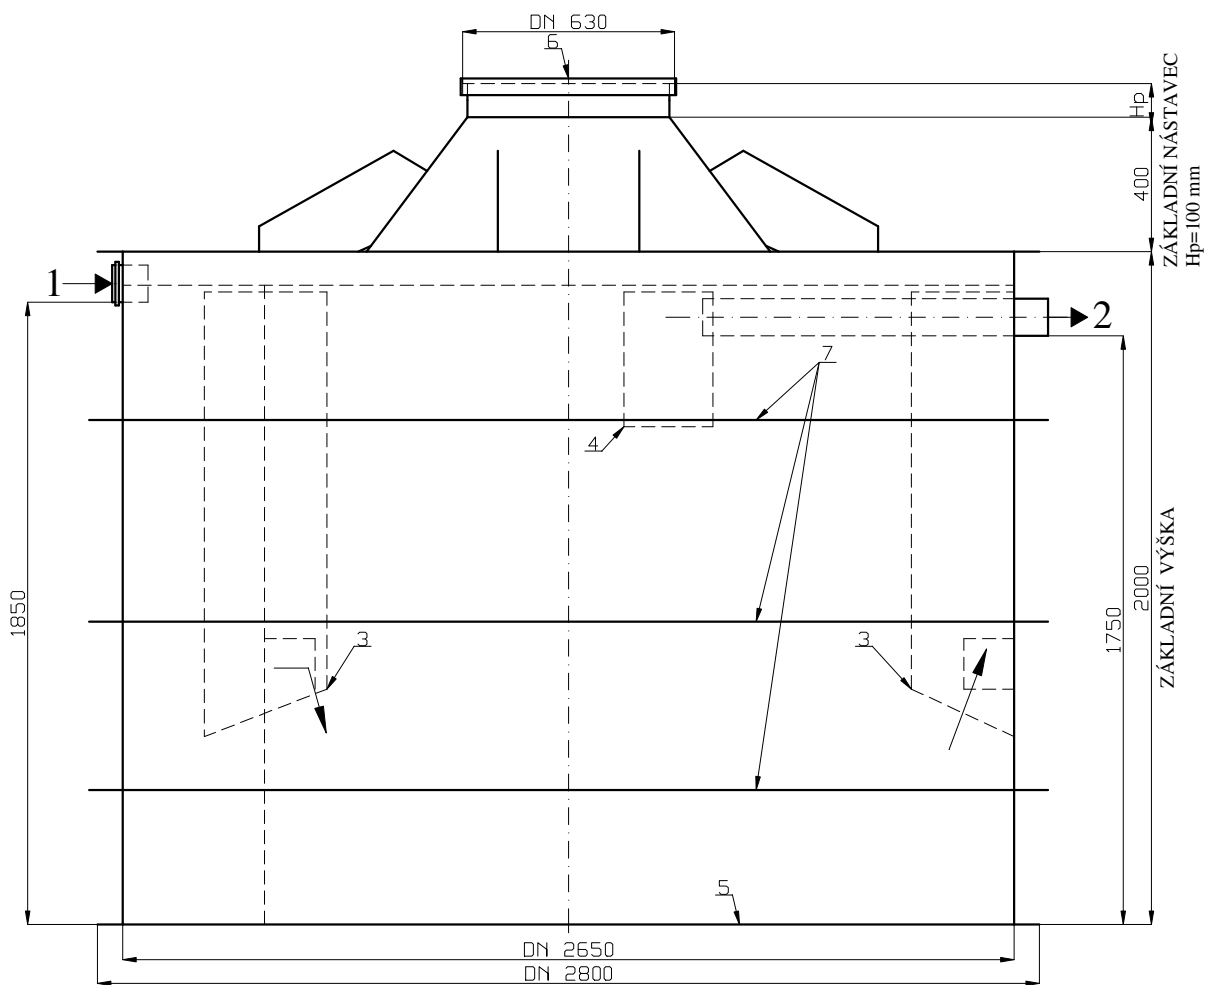

## LEGENDA:

- 1 NÁTOK DN 100-DN 150
- 2 ODTOK DN 125
- 3 PŘEPÁŽKY S PŘEPADEM
- 4 NORNÝ PŘEPAD ODTOKU
- 5 SAMONOSNÁ PLASTOVÁ NÁDRŽ
- 6 POCHŮZNÝ POKLOP DN 630
- 7 ŽEBRO PLÁŠTĚ