


PILÍŘEK PRO DMYCHADLO

Výrobce: AQUA-CONTACT s.r.o., Jaroměř-Josefov

MĚŘÍTKO 1:25

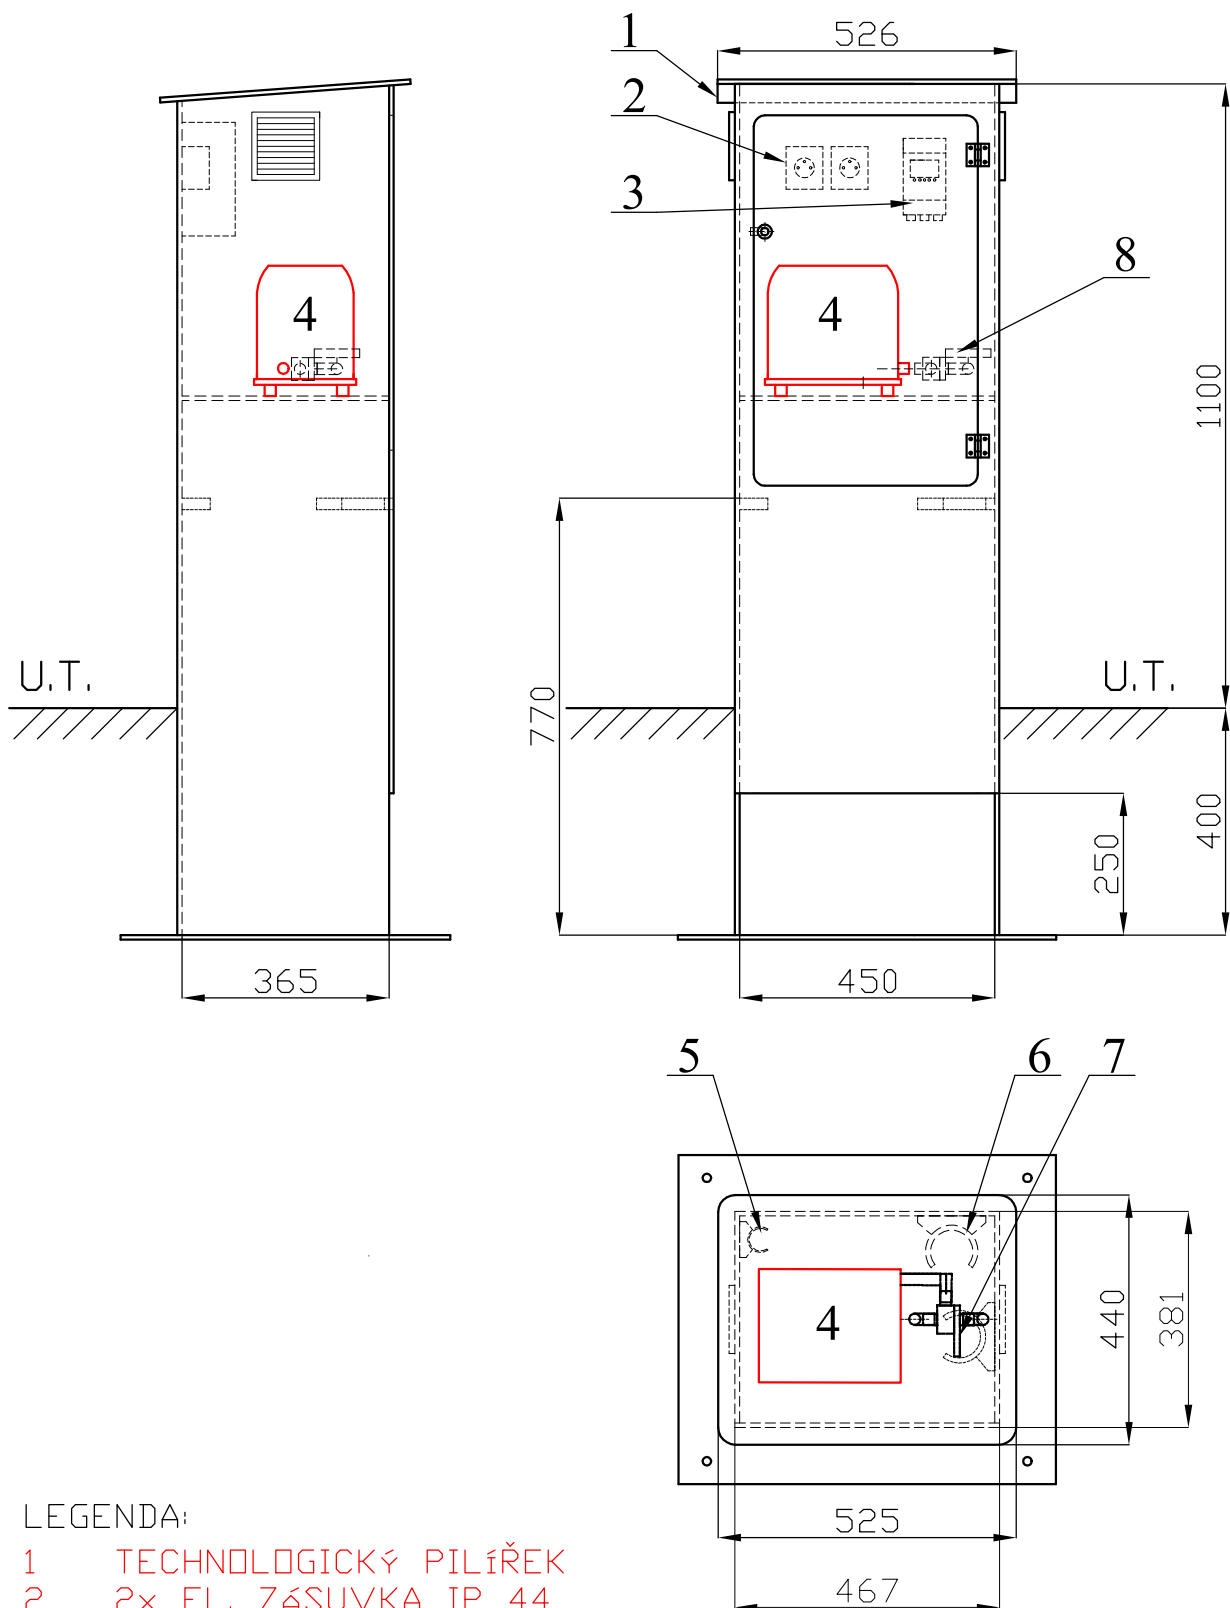

LEGENDA:

- 1 TECHNOLOGICKÝ PILÍŘEK
- 2 2x EL. ZÁSUVKA IP 44
- 3 DIGITÁLNÍ ŘÍDÍCÍ JEDNOTKA
- 4 DMYCHADLO
- 5 PŘÍCHYTKA PRO CHRÁNIČKU DN 40
- 6 PŘÍCHYTKA PRO CHRÁNIČKU DN 75
- 7 PŘÍCHYTKA PRO CHRÁNIČKU DN 75
- 8 ELEKTROMAGNETICKÝ VENTIL - 2 cestný